


ek

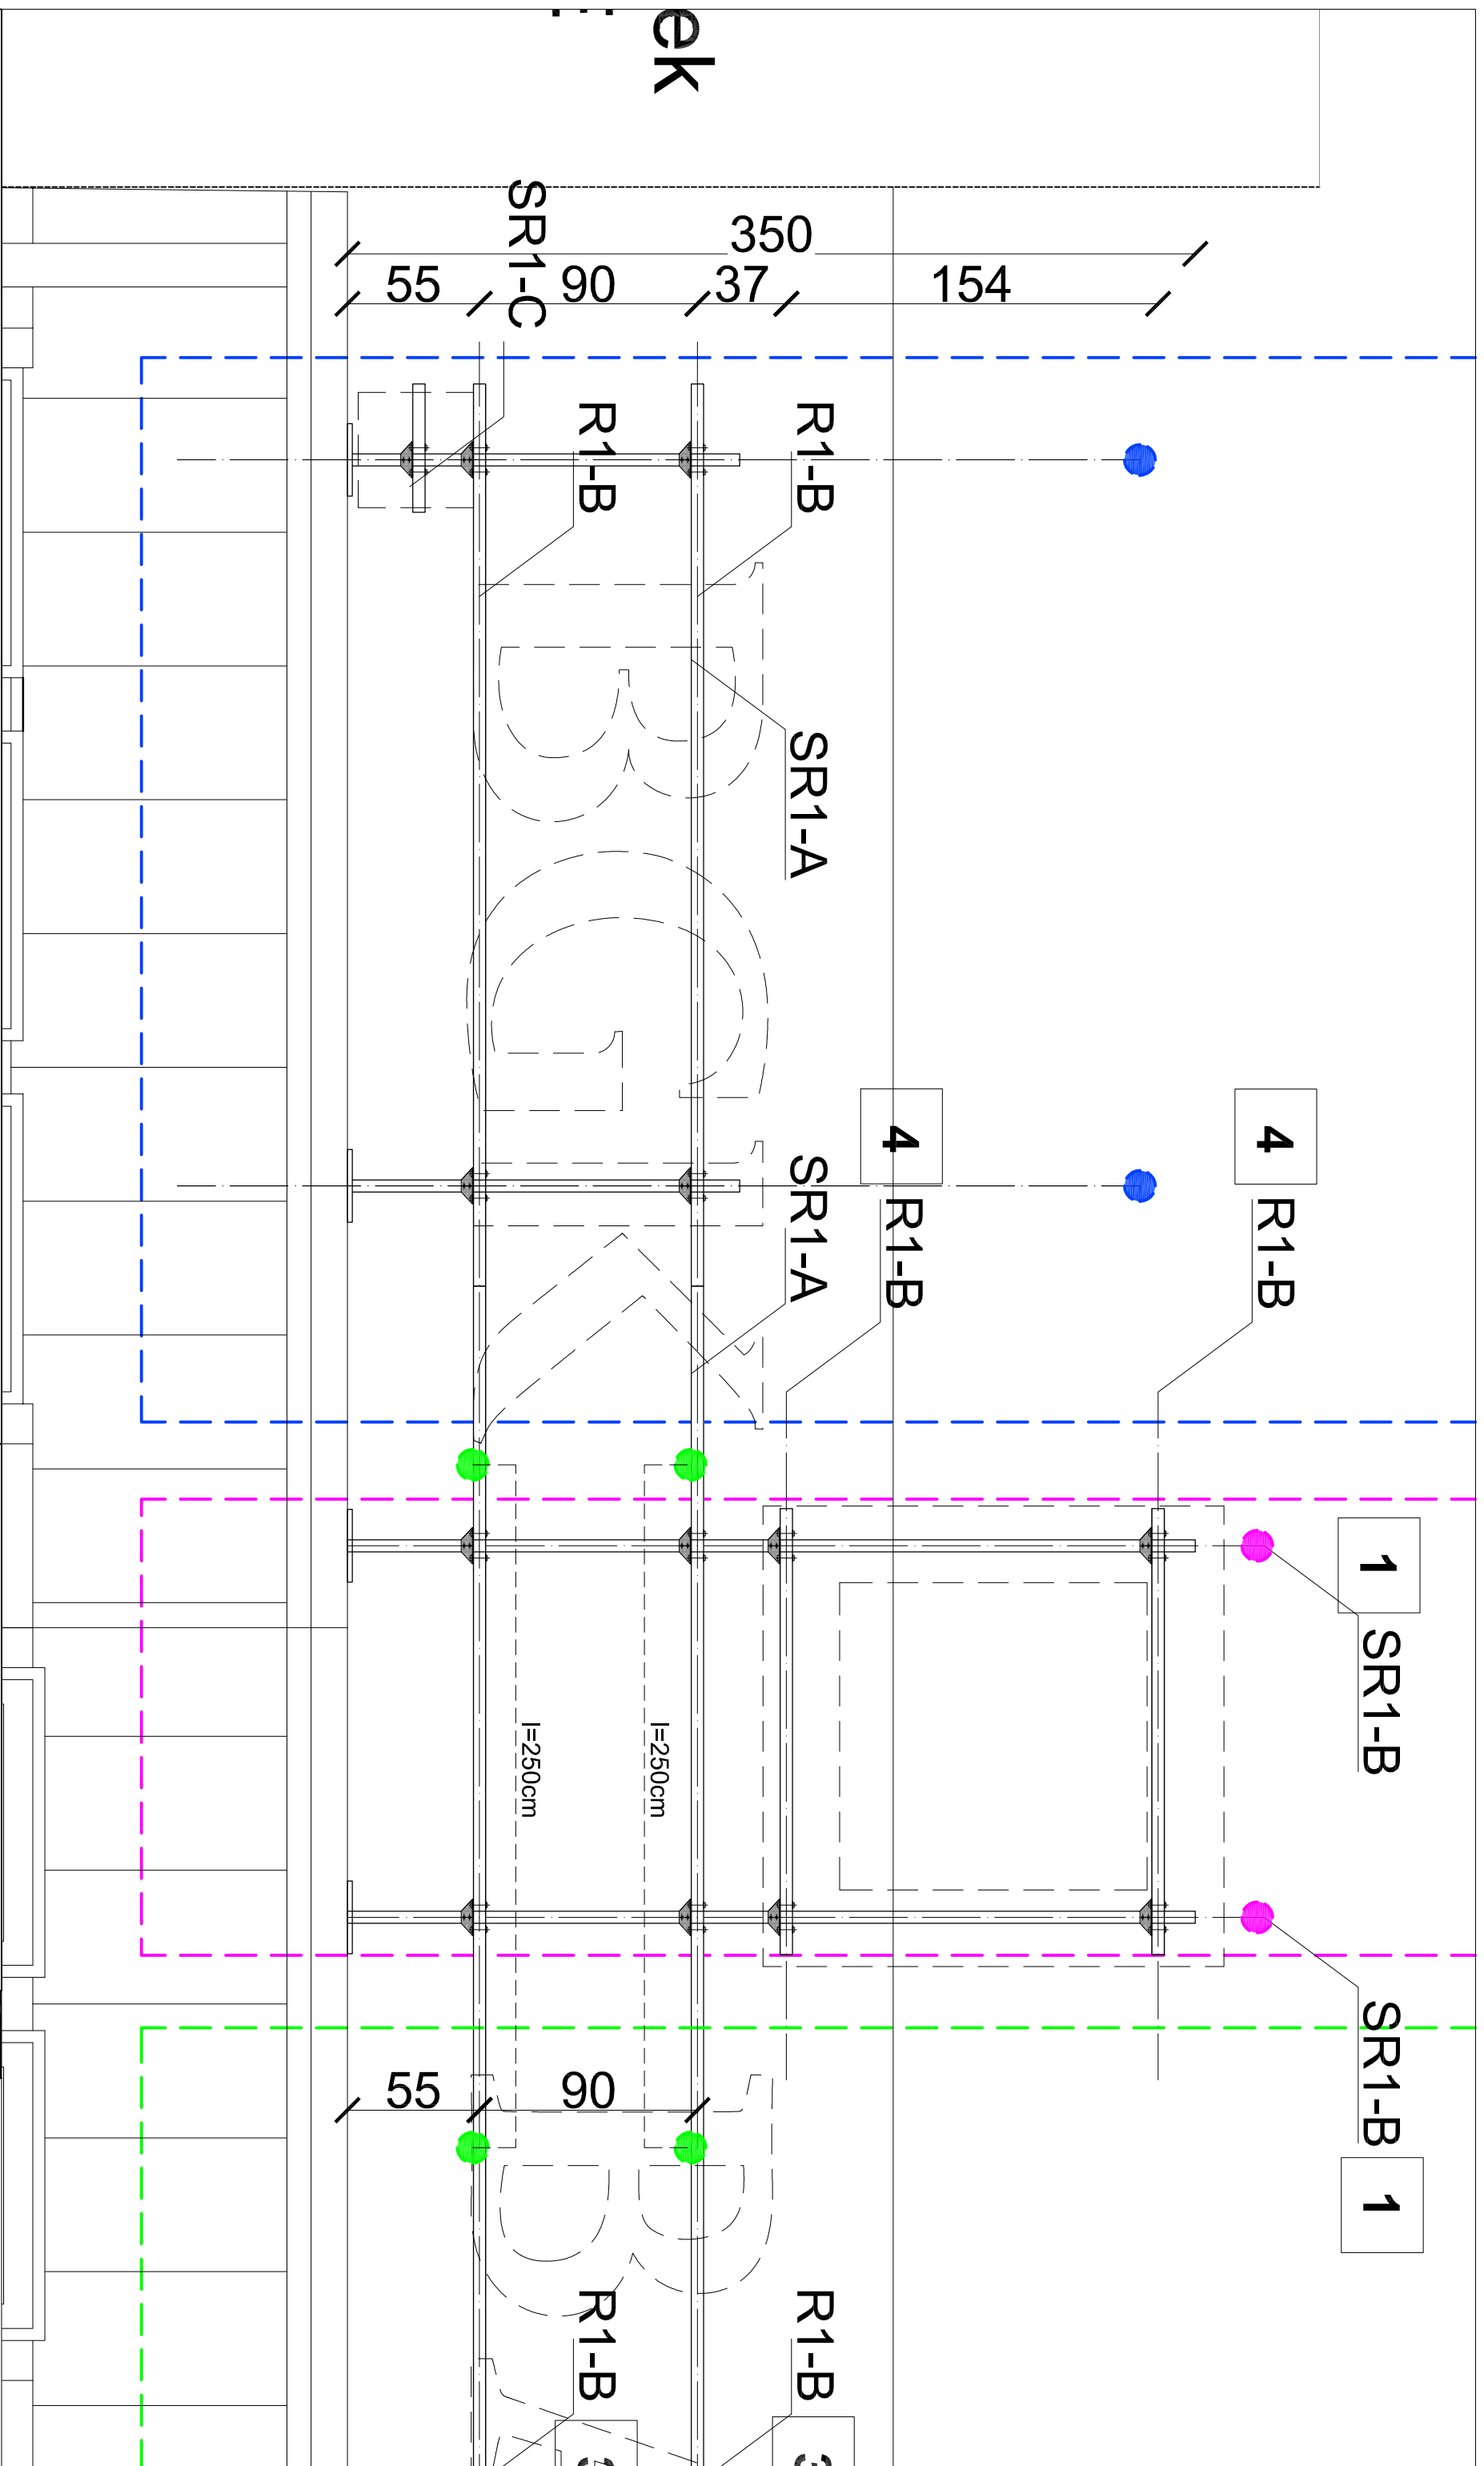

**UWAGA!**  
Przed wykonaniem robót wykonawca zobowiązany jest do sprawdzenia wymiarów

**RAMA - 1**  
Dach niski, kopułowy. Widok od ul. Nowy Świat - układ elementów konstrukcyjnych dla projektowanego logo

projektowane elementy uzupełniające podkonstrukcję istniejące elementy, które należy przzerobić

Rygle pomiędzy napisem i logo do uzupełnienia. Założono na długości 250 cm

**Dach niski, kopułowy**  
**RAMA 1: układ elementów konstrukcyjnych**

**TEMAT:** Projekt dostosowania zewnętrzno oznakowania budynku Centrali Banku Gospodarstwa Krajowego w Warszawie przy ul. Al. Jerozolimskie 7 do aktualnie obowiązującej Księgi Marki BGK  
**INWESTOR:** Bank Gospodarstwa Krajowego  
**ADRES BUDOWY:** Al. Jerozolimskie 7 00-955 Warszawa



Nr. uprawnień Podpis

mgr inż. arch. Mariola Trzeciak Wa 620/91  
inż. Wiesław Szpojankowski 2738/Lb/75  
inż. Bartosz Trzeciak  
Sprawdzający: inż. Krzysztof Skrzyński SI.223/88  
data: 01.12.2015  
faza: proj. budowlany  
skala: 1:50

**A-04**