UWAGA!
Przed wykonaniem robót wykonawca zobowiązany jest do sprawdzenia wymiarów z istniejącymi

RAMA - 3
Dach wysoki. Widok od Al.Jerozolimskich: układ elementów konstrukcyjnych

UWAGA!
Wszystkie styki elementów należy zespawać spoiną ciągłą. Grubości spoin równe 0.7 grubości cieńszego z łączonych elementów

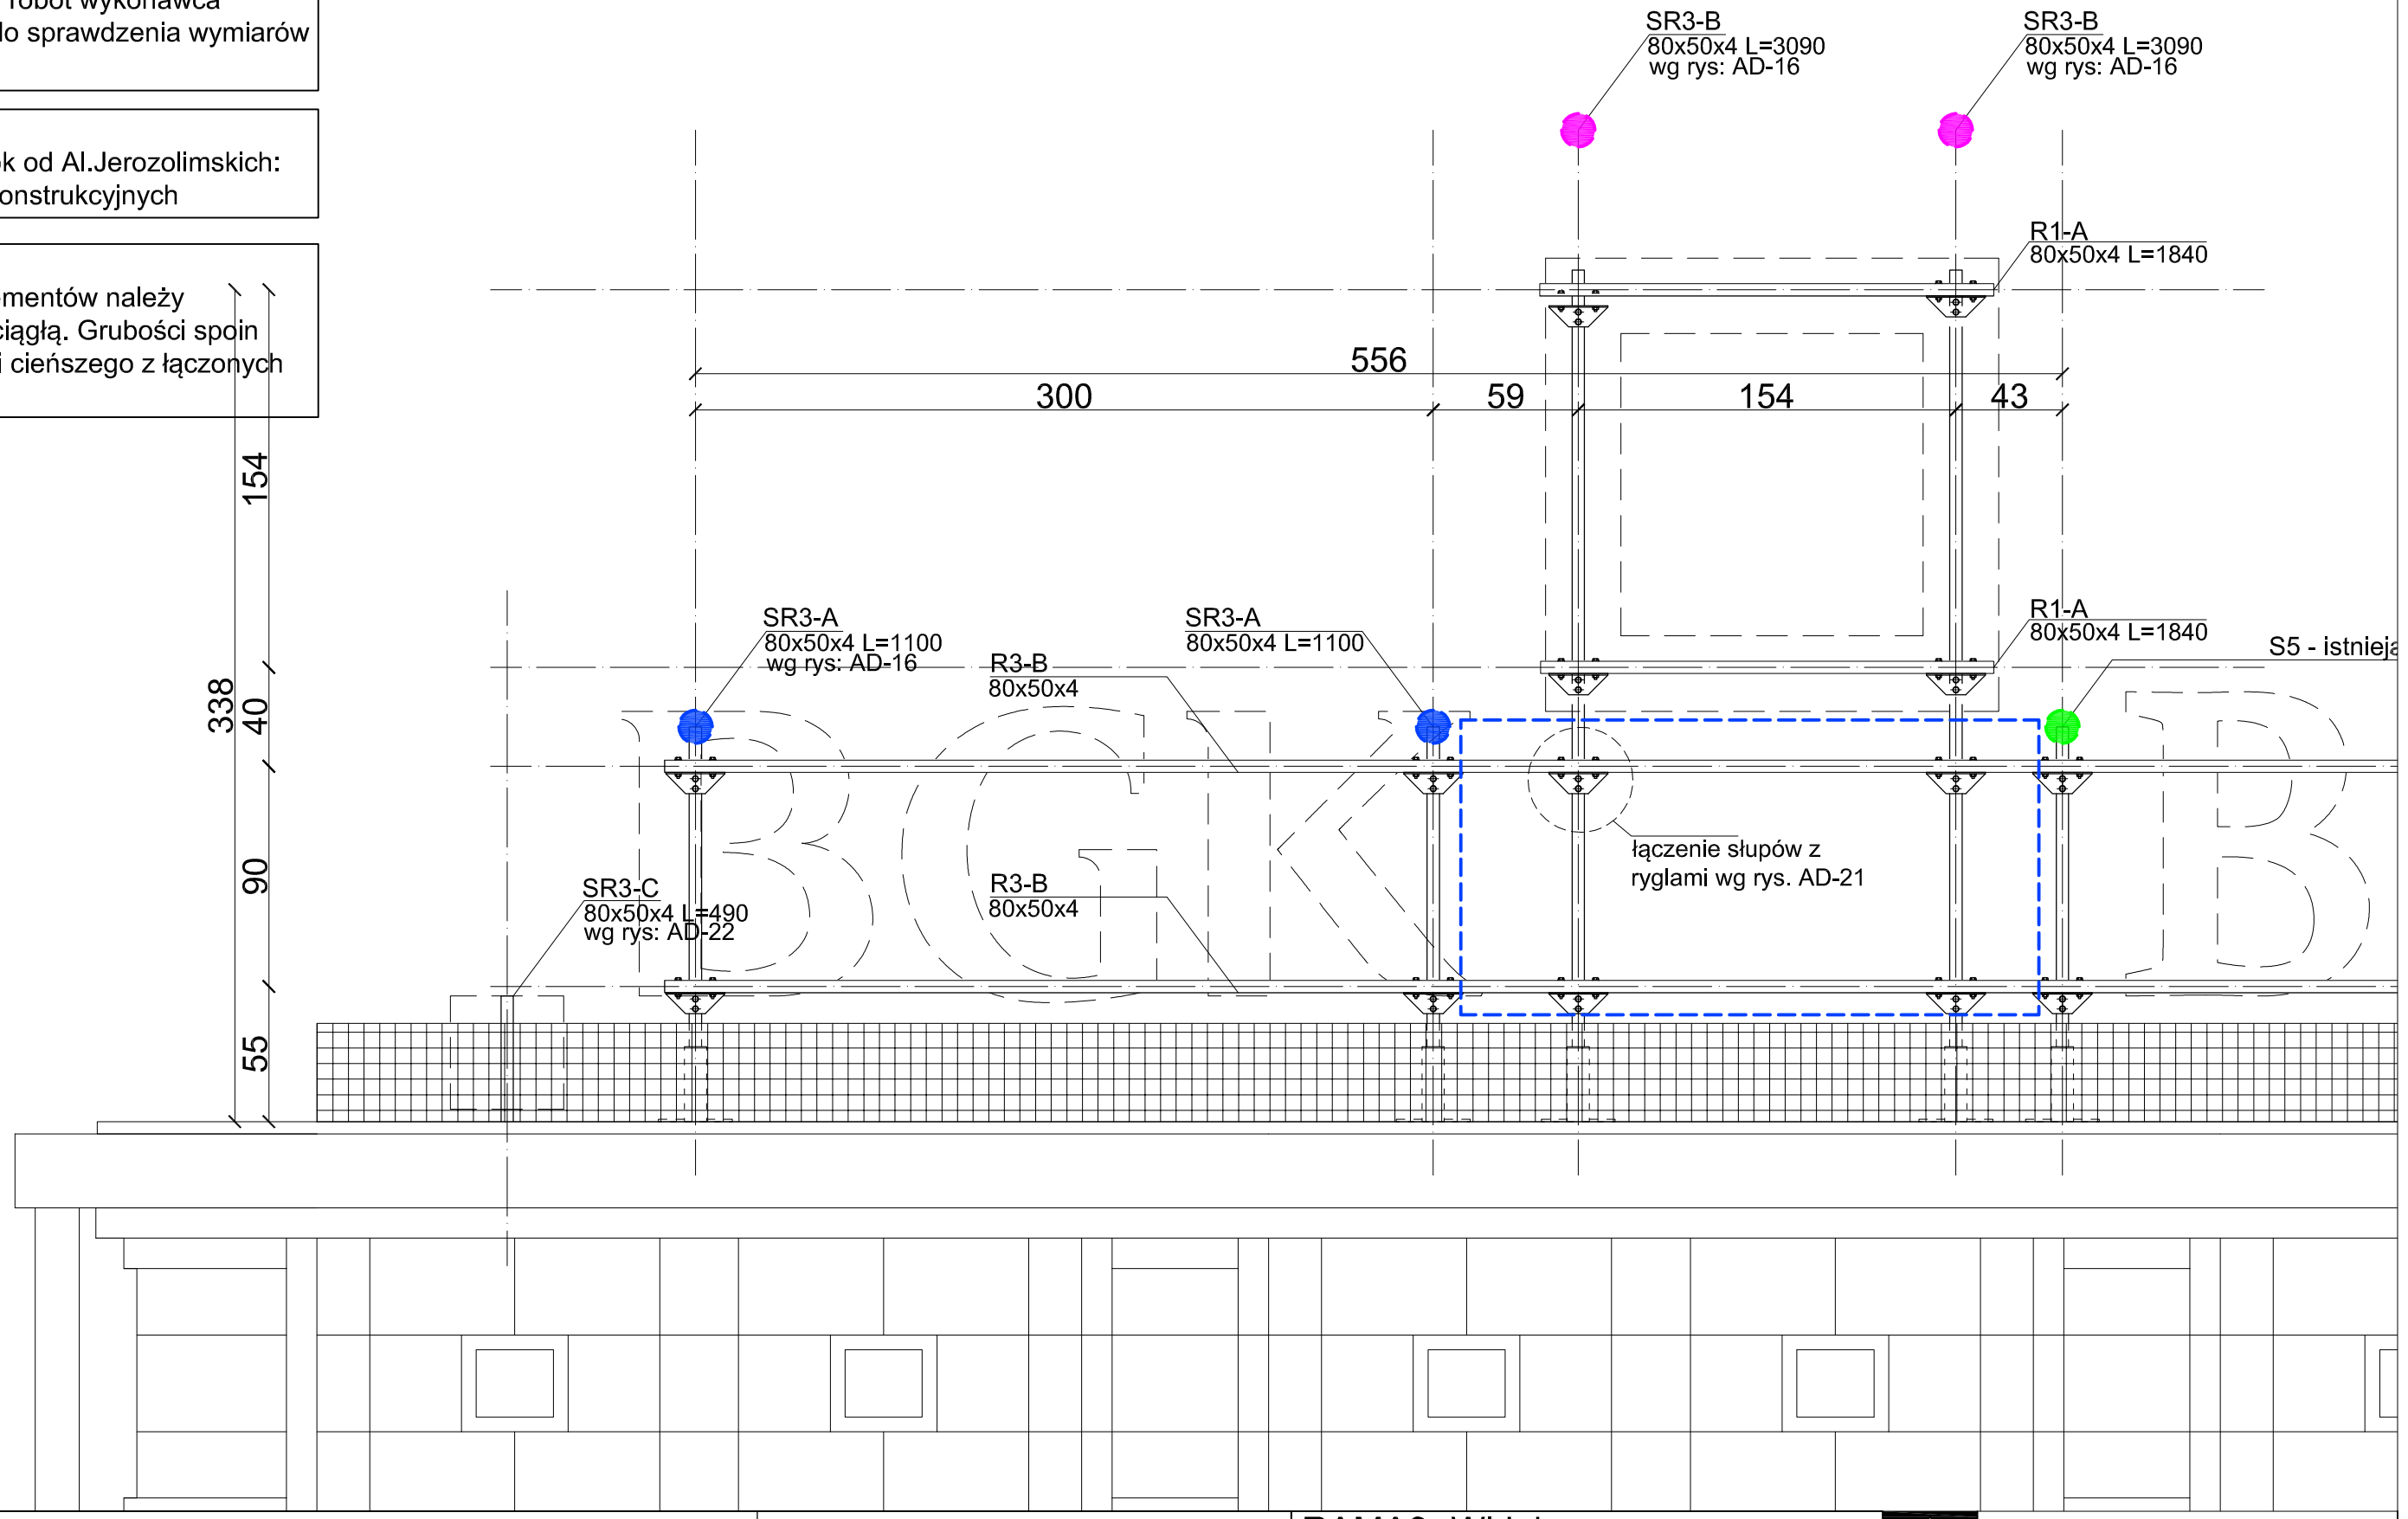

istniejące rygle należy umieścić na wysokościach podanych na rysunkach. Na zaznaczonym fragmencie rygle nalezy uzupełnić.

projektowane elementy uzupełniające podkonstrukcję

istniejące elementy, które należy przerobić

Elementy istniejące do zachowania

RAMA3 -Widok
Układ elementów podkonstrukcji na dachu wysokim od strony Al.Jerozolimskich

TEMAT: Projekt dostosowania zewnętrzengo oznakowania budynku Centrali Banku Gospodarstwa Krajowego w Warszawie przy ul. Al. Jerozolimskie 7 do aktualnie obowiązującej Księgi Marki BGK

INWESTOR: Bank Gospodarstwa Krajowego
ADRES BUDOWY: Al. Jerozolimskie 7 00-955 Warszawa

VODA

	Nr. uprawnień	Podpis
mgr inż. arch Mariola Trzeciak	Wa 620/91	
inż. Wiesław Szpojankowski	2738/Lb/75	
inż. Bartosz Trzeciak		
Sprawdzający: inż Krzysztof Skrzyński	St 223/88	

data:	01.12.2015	Nr. rysunku
faza:	proj. budowlany	A-08
skala:	1:50	