


SR2-D (1 szt.)

Stup projektowany na dachu wysokim od strony ul. Nowy Świat. Stup w miejscu istniejącej ramy pozostałej po zdemontowanym logo. Mocowanie stupa należy pozostawić istniejące. Konstrukcję należy przerobić tak jak pokazano na rysunkach:

- zwiększenie wysokości stupa
- lokalizacja rygli wg projektu

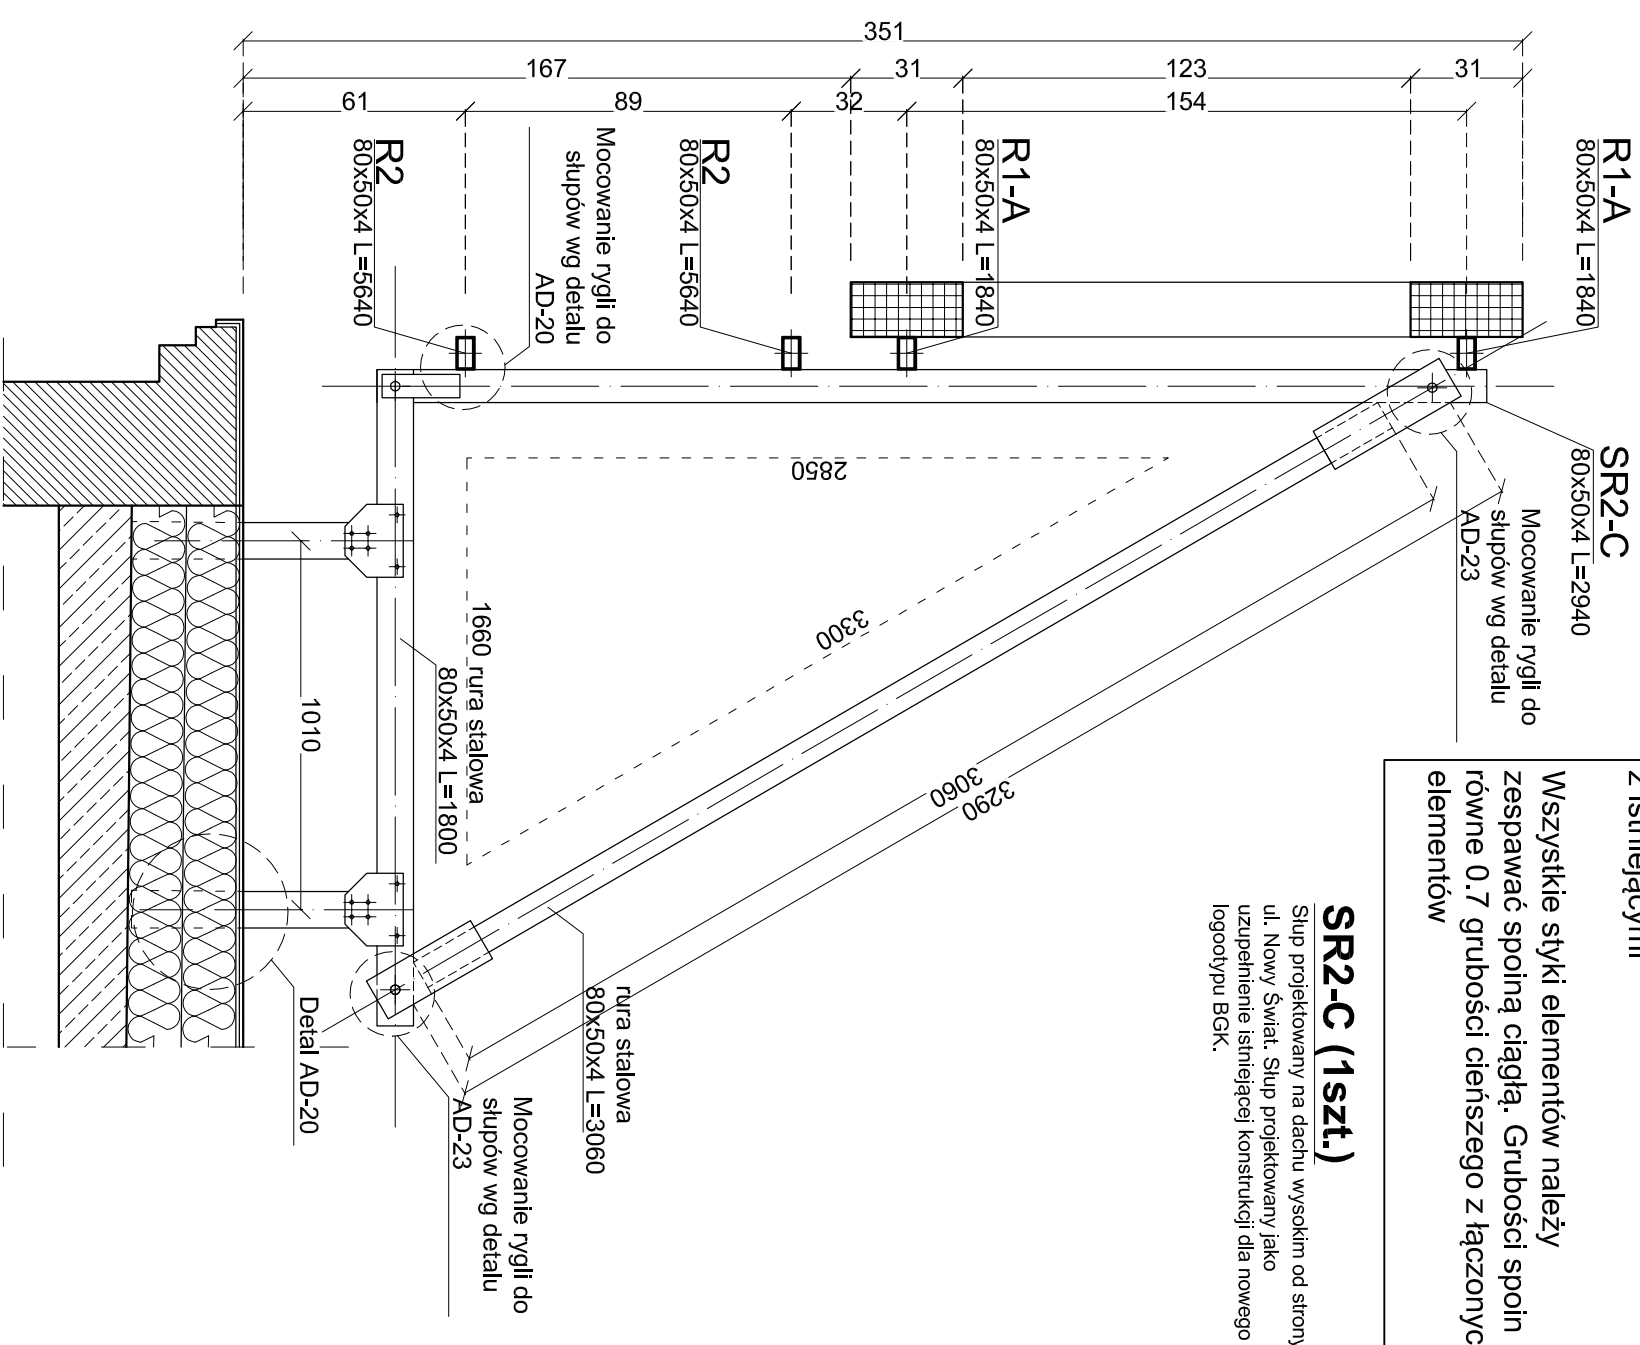

SR2-C (1 szt.)

Stup projektowany na dachu wysokim od strony ul. Nowy Świat. Stup projektowany jako uzupełnienie istniejącej konstrukcji dla nowego logo typu BGK.

UWAGA!
Przed wykonaniem robót wykonawca zobowiązany jest do sprawdzenia wymiarów z istniejącymi

Wszystkie styki elementów należy zespawać spoiną ciągłą. Grubość spoin równe 0.7 grubości cieńszego z łączonych elementów

Stupy SR 2-C i SR 2-D Na dachu od str. ul. Al. Nowy Świat

VODA

TEMAT: Projekt dostosowania zawieszono oznakowania budynku Centrali Banku Gospodarstwa Krajowego w Warszawie przy ul. Al. Jerozolimskie 7 do aktualnie obowiązującej Księgi Marki BGK

INWESTOR: Bank Gospodarstwa Krajowego
ADRES BUDOWY: Al. Jerozolimskie 7 00-955 Warszawa

Nr. uprawnień	Podpis
mgr inż. arch Mariola Trzeciak	Wa 620/91
inż. Wiesław Szpojankowski	2738/Lb/75
inż. Bartosz Trzeciak	
Sprawdzający: inż Krzysztof Strzyński	SI 223/88
data: 01.12.2015	Nr. rysunku
faza: proj. wykonawczy	
skala: 1:5	

AD-15