UWAGA!
Przed wykonaniem robót wykonawca zobowiązany jest do sprawdzenia wymiarów z istniejącymi

UWAGA!
Wszystkie styki elementów należy zespawać spoiną ciągłą. Grubości spoin równe 0.7 grubości cieńszego z łączonych elementów

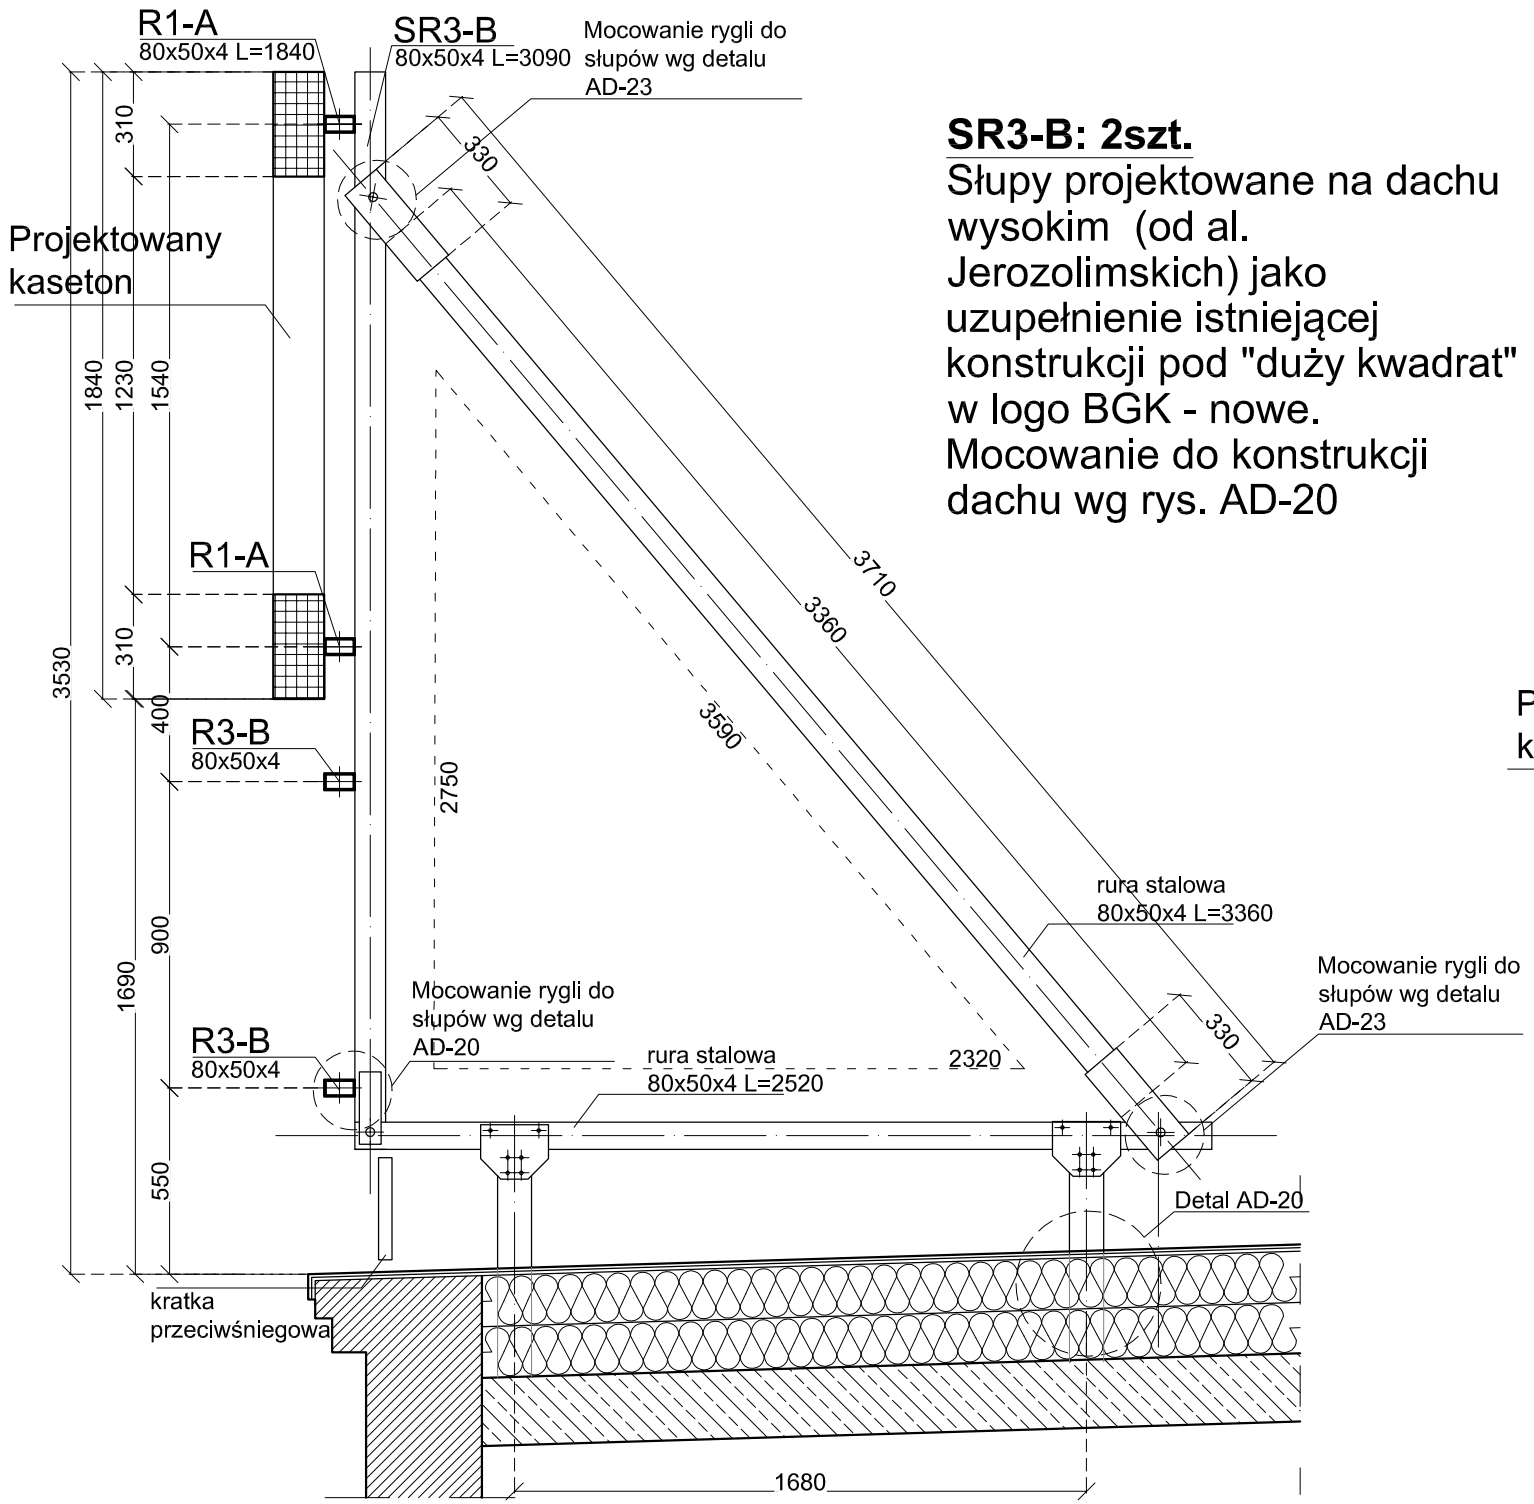


**SR3-B: 2szt.**
Słupy projektowane na dachu wysokim (od al. Jerozolimskich) jako uzupełnienie istniejącej konstrukcji pod "duży kwadrat" w logo BGK - nowe.
Mocowanie do konstrukcji dachu wg rys. AD-20

**SR3-A: 2szt.**
Słupy na dachu wysokim od strony al. Jerozolimskich pod litery "BGK" w logotypie.
Mocowania słupów zachować istniejące z ramy po poprzednim logo.
Poziom rygli należy skorygować do wymiarów podanych na rysunku R3-B.

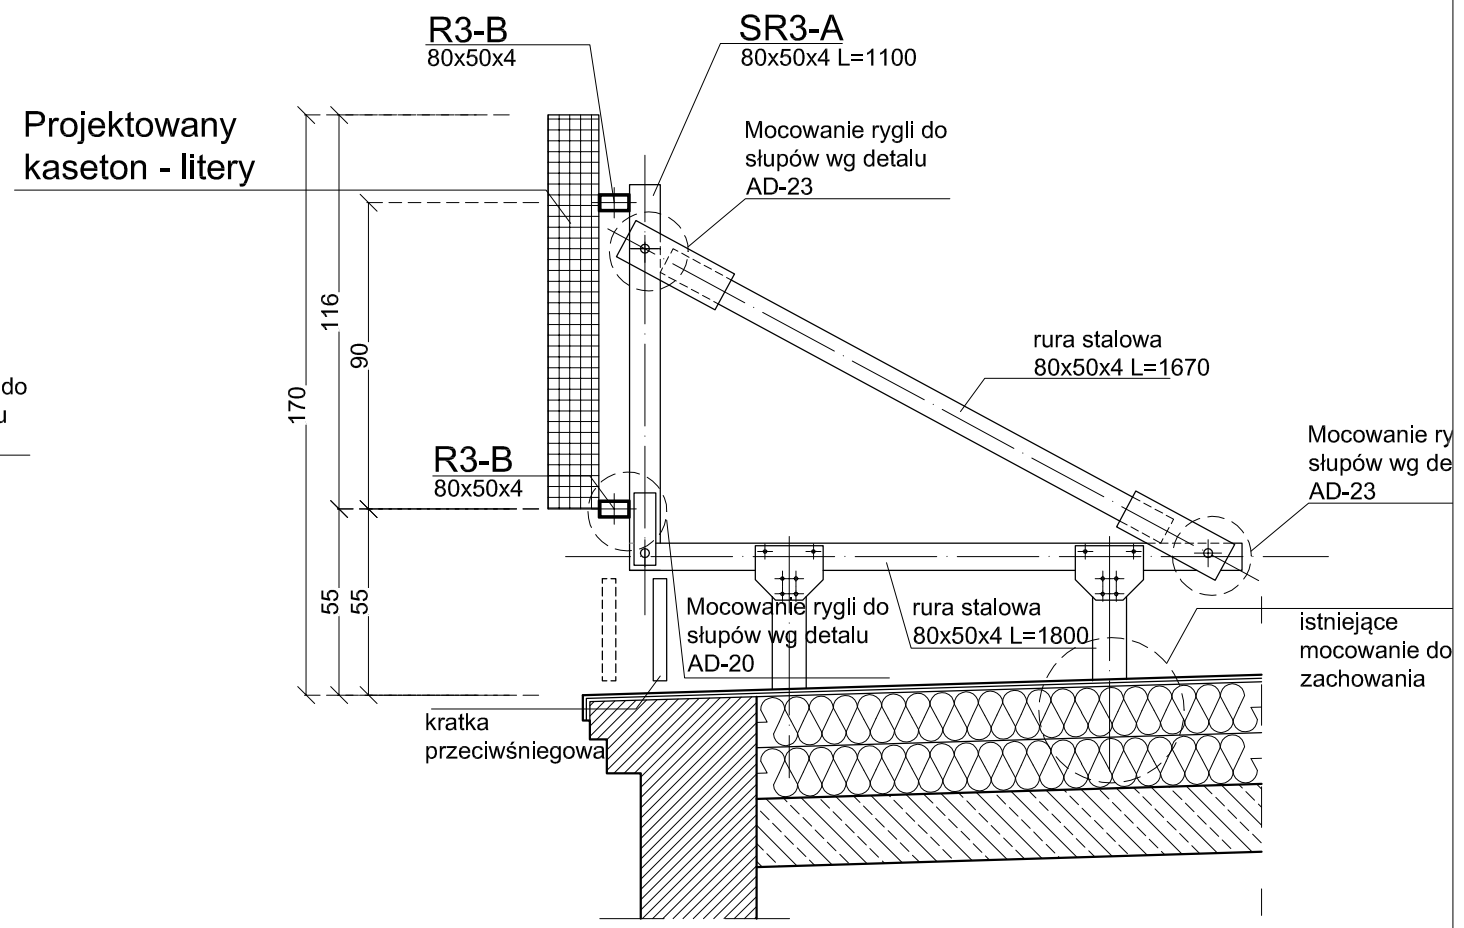


# Słupy SR 3-B i SR 3-A
# Na dachu od str. ul. Al. Jerozolimskie

TEMAT: Projekt dostosowania zewnętrzengo oznakowania budynku Centrali Banku Gospodarstwa Krajowego w Warszawie przy ul. Al. Jerozolimskie 7 do aktualnie obowiązującej Księgi Marki BGK

INWESTOR: Bank Gospodarstwa Krajowego
ADRES BUDOWY: Al. Jerozolimskie 7 00-955 Warszawa

VODA

| | Nr. uprawnień | Podpis |
|---|---|---|
| mgr inż. arch Mariola Trzeciak | Wa 620/91 | |
| inż. Wiesław Szpojankowski | 2738/Lb/75 | |
| inż. Bartosz Trzeciak | | |
| Sprawdzający: inż Krzysztof Skrzyński | St 223/88 | |
| data: 01.12.2015 | | Nr. rysunku |
| faza: proj. budowlany | | AD-16 |
| skala: 1:20 | | |