

UWAGA!


Przed wykonaniem robót wykonawca
zobowiązany jest do sprawdzenia wymiarów

RAMA - 2

Dach wysoki. Widok od ul. Nowy Świat -
układ elementów konstrukcyjnych

Rama nr 1

Istniejąca podkonstrukcja stalowa
pozostała po poprzednim logo

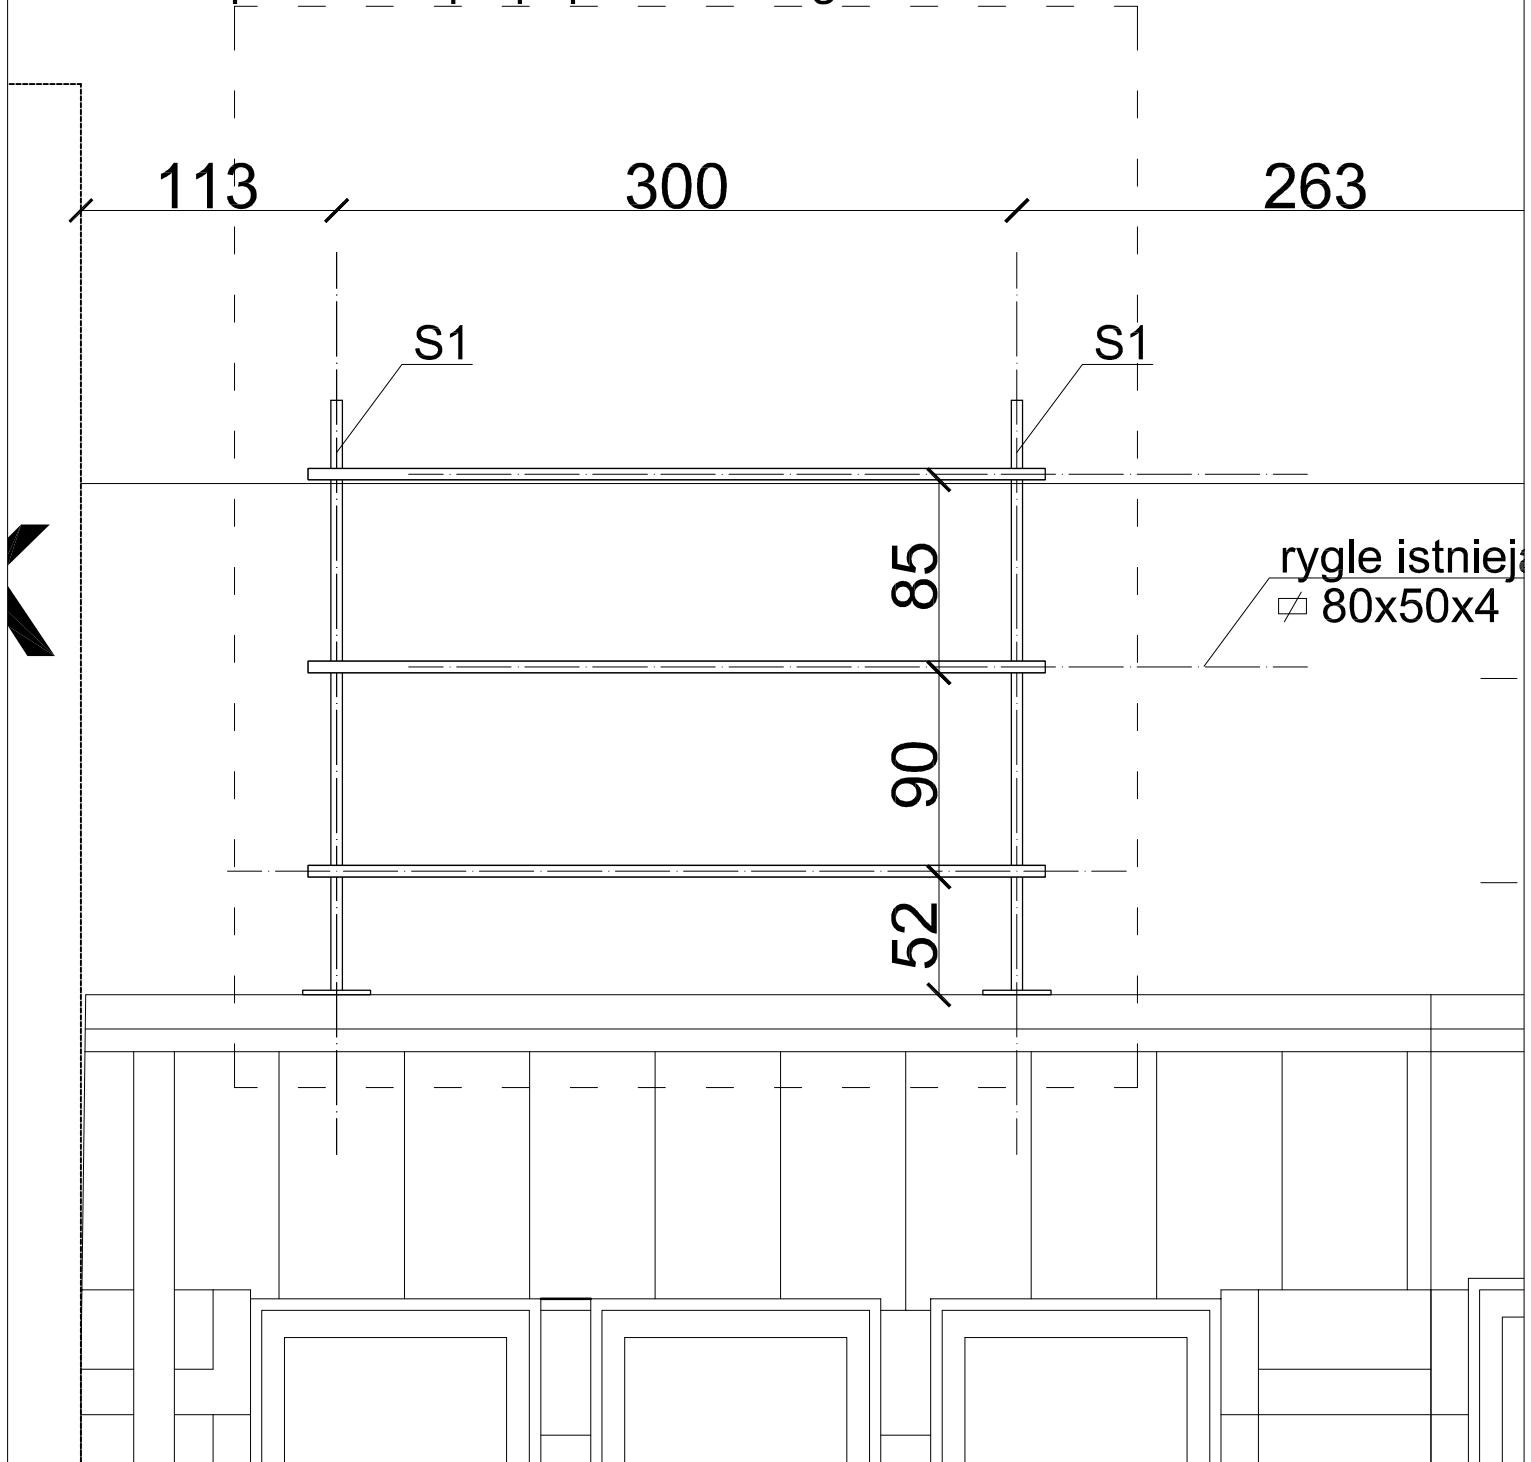


Inwentaryzacja - WIDOK

Istniejąca rama 1 po zdemontowanym logo na dachu
kopułowym od strony ul. Nowy Świat

TEMAT: Projekt dostosowania zewnętrznego oznakowania budynku
Centrali Banku Gospodarstwa Krajowego w Warszawie przy ul. Al.
Jerozolimskie 7 do aktualnie obowiązującej Księgi Marki BGK

INWESTOR: Bank Gospodarstwa Krajowego
ADRES BUDOWY: Al. Jerozolimskie 7 00-955 Warszawa

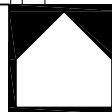

VODA

	Nr. uprawnień	Podpis
mgr inż. arch Mariola Trzeciak	Wa 620/91	
inż. Wiesław Szpojankowski	2738/Lb/75	
inż. Bartosz Trzeciak		
Sprawdzający: inż Krzysztof Skrzyński	St 223/88	
data: 01.12.2015		Nr. rysunku
faza: proj. budowlany		I-03
skala: 1:50		