UWAGA!
Przed wykonaniem robót wykonawca zobowiązany jest do sprawdzenia wymiarów z istniejącymi

Uklad elementów konstrukcyjnych na elewacji. Widok od stronu ul. Nowy Świat

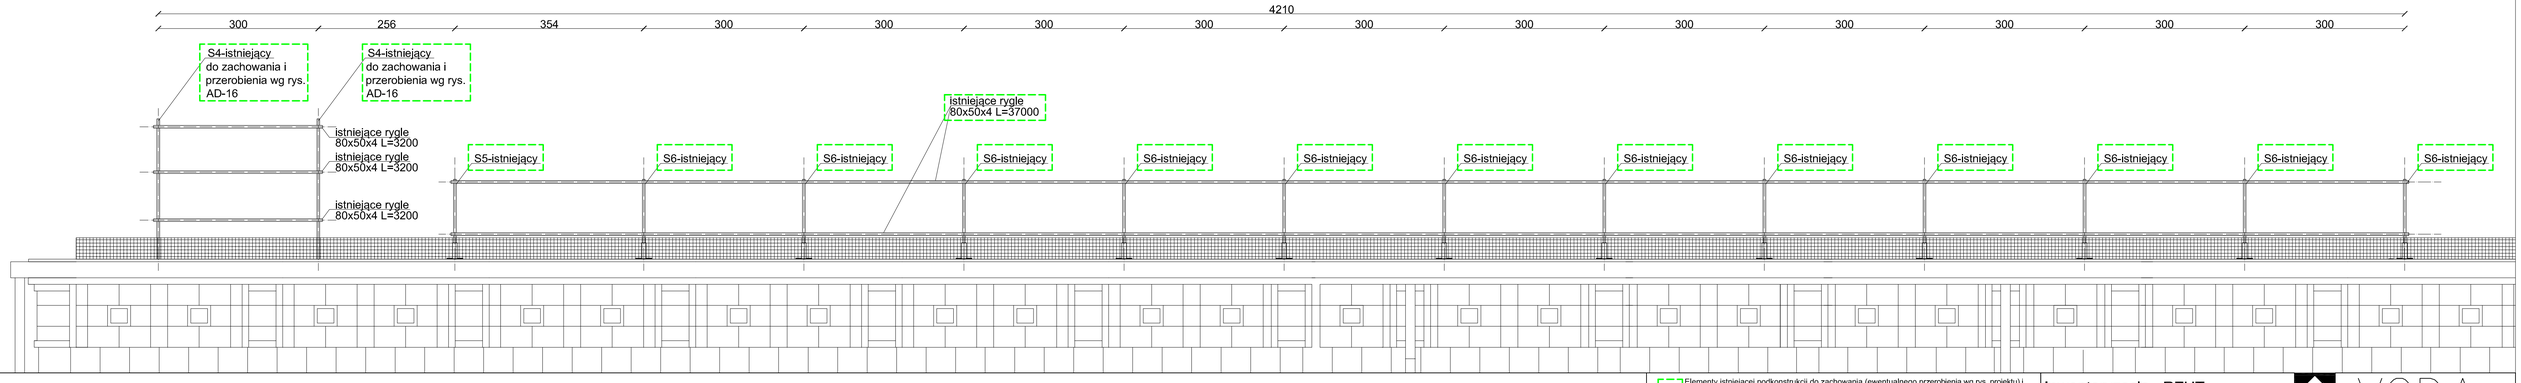

Elementy istniejącej podkonstrukcji do zachowania (ewentualnego przerobienia wg rys. projektu) i wykorzystania przy montażu nowego loga. Rygle pod istniejącym napisem należy zachować i wykorzystać. Umiejscowienie rygli wg rysunków projektu. Umiejscowienie rygli na istniejącej ramie pozostałej po starym logo należy wyrównać z ryglami pod projektowanym napisem "BANK GOSPODARSTWA KRAJOWEGO" wg rys. projektu.
Przerwę pomiędzy ryglami (ok 250 cm należy uzupełnić)

Inwentaryzacja - RZUT

Układ istniejących elementów konstrukcyjnych na dachu wysokim od strony Al. Jerozolimskich.

VODA

	Nr. uprawnień	Podpis
mgr inż. arch Mariola Trzeciak	Wa 620/91	
inż. Wiesław Szpojankowski	2738/Lb/75	
inż. Bartosz Trzeciak		
Sprawdzający inż Krzysztof Skrzyński	St 223/88	

TEMAT: Projekt dostosowania zewnętrznego oznakowania budynku Centrali Banku Gospodarstwa Krajowego w Warszawie przy ul. Al. Jerozolimskie 7 do aktualnie obowiązującej Księgi Marki BGK

INWESTOR: Bank Gospodarstwa Krajowego
ADRES BUDOWY: Al. Jerozolimskie 7 00-955 Warszawa

data: 01.12.2015
faza: proj. budowlany
skala: 1:50

Nr. rysunku
I-07