


### S3 - istniejący


Słupy S3 istniejące do zachowania i wykorzystania przy montażu nowych liter "BGK" w nowym logotypie.  
 Mocowanie słupów do stropu pozosawić istniejące.  
 Słupy należy obniżyć do wysokości na rysunkach projektu.  
 Wysokość rygli wg rysunków projektu. Rygle powinny być przeniesione na tę samą wysokość co projektowane rygle na słupach przy napisie "BANK GOSPODARSTWA KRAJOWEGO" na dachu wysokim.  
 Słupy do przerobienia wg rys. projektu AD-14 i AD-15

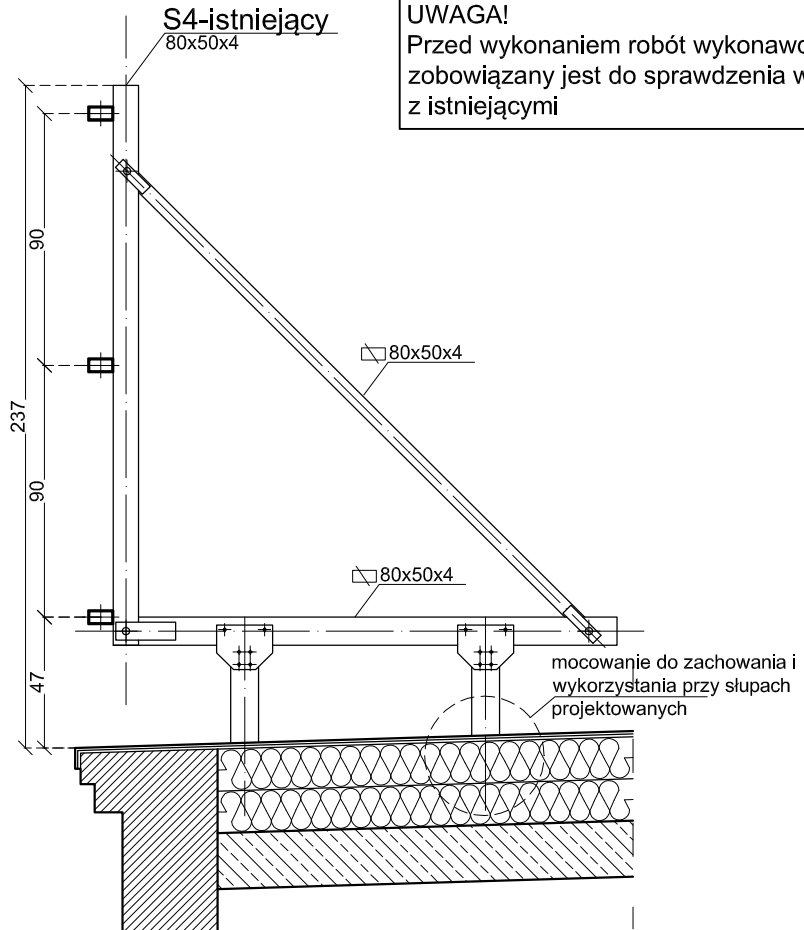


**UWAGA!**  
 Przed wykonaniem robót wykonawca zobowiązany jest do sprawdzenia wymiarów z istniejącymi

### S4 - istniejący

Słupy S4 istniejące do zachowania i wykorzystania przy montażu nowych liter "BGK" w nowym logotypie.  
 Mocowanie słupów do stropu pozosawić istniejące.  
 Słupy należy obniżyć do wysokości na rysunkach projektu.  
 Wysokość rygli wg rysunków projektu. Rygle powinny być przeniesione na tę samą wysokość co projektowane rygle na słupach przy napisie "BANK GOSPODARSTWA KRAJOWEGO" na dachu wysokim.  
 Słup do przerobienia wg rys. projektu AD-16

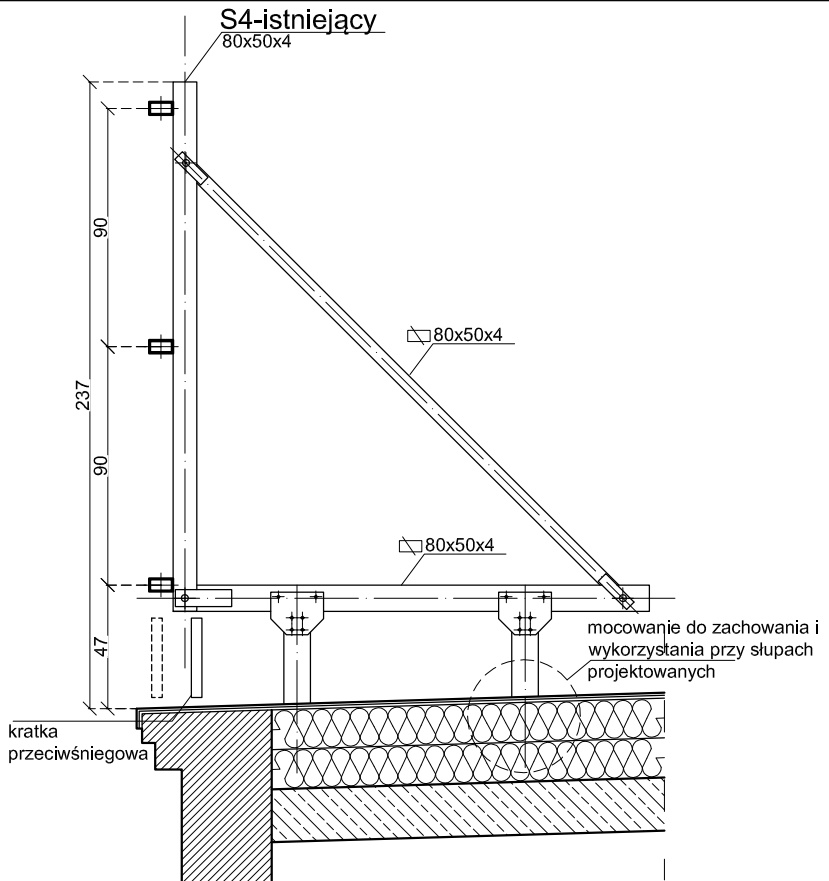

## Inwentaryzacja Istniejące słupy S3 i S4

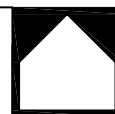

# VODA

TEMAT: Projekt dostosowania zewnątrzogólnego oznakowania budynku Centrali Banku Gospodarstwa Krajowego w Warszawie przy ul. Al. Jerozolimskie 7 do aktualnie obowiązującej Księgi Marki BGK

INWESTOR: Bank Gospodarstwa Krajowego  
 ADRES BUDOWY: Al. Jerozolimskie 7 00-955 Warszawa

	Nr. uprawnień	Podpis
mgr inż. arch Mariola Trzeciak	Wa 620/91	
inż. Wiesław Szpojankowski	2738/Lb/75	
inż. Bartosz Trzeciak		
Sprawdzający: inż Krzysztof Skrzyński	St 223/88	
data: 01.12.2015		Nr. rysunku
faza: proj. budowlany		<b>I-08</b>
skala: 1:20		