


# Budynek PGE

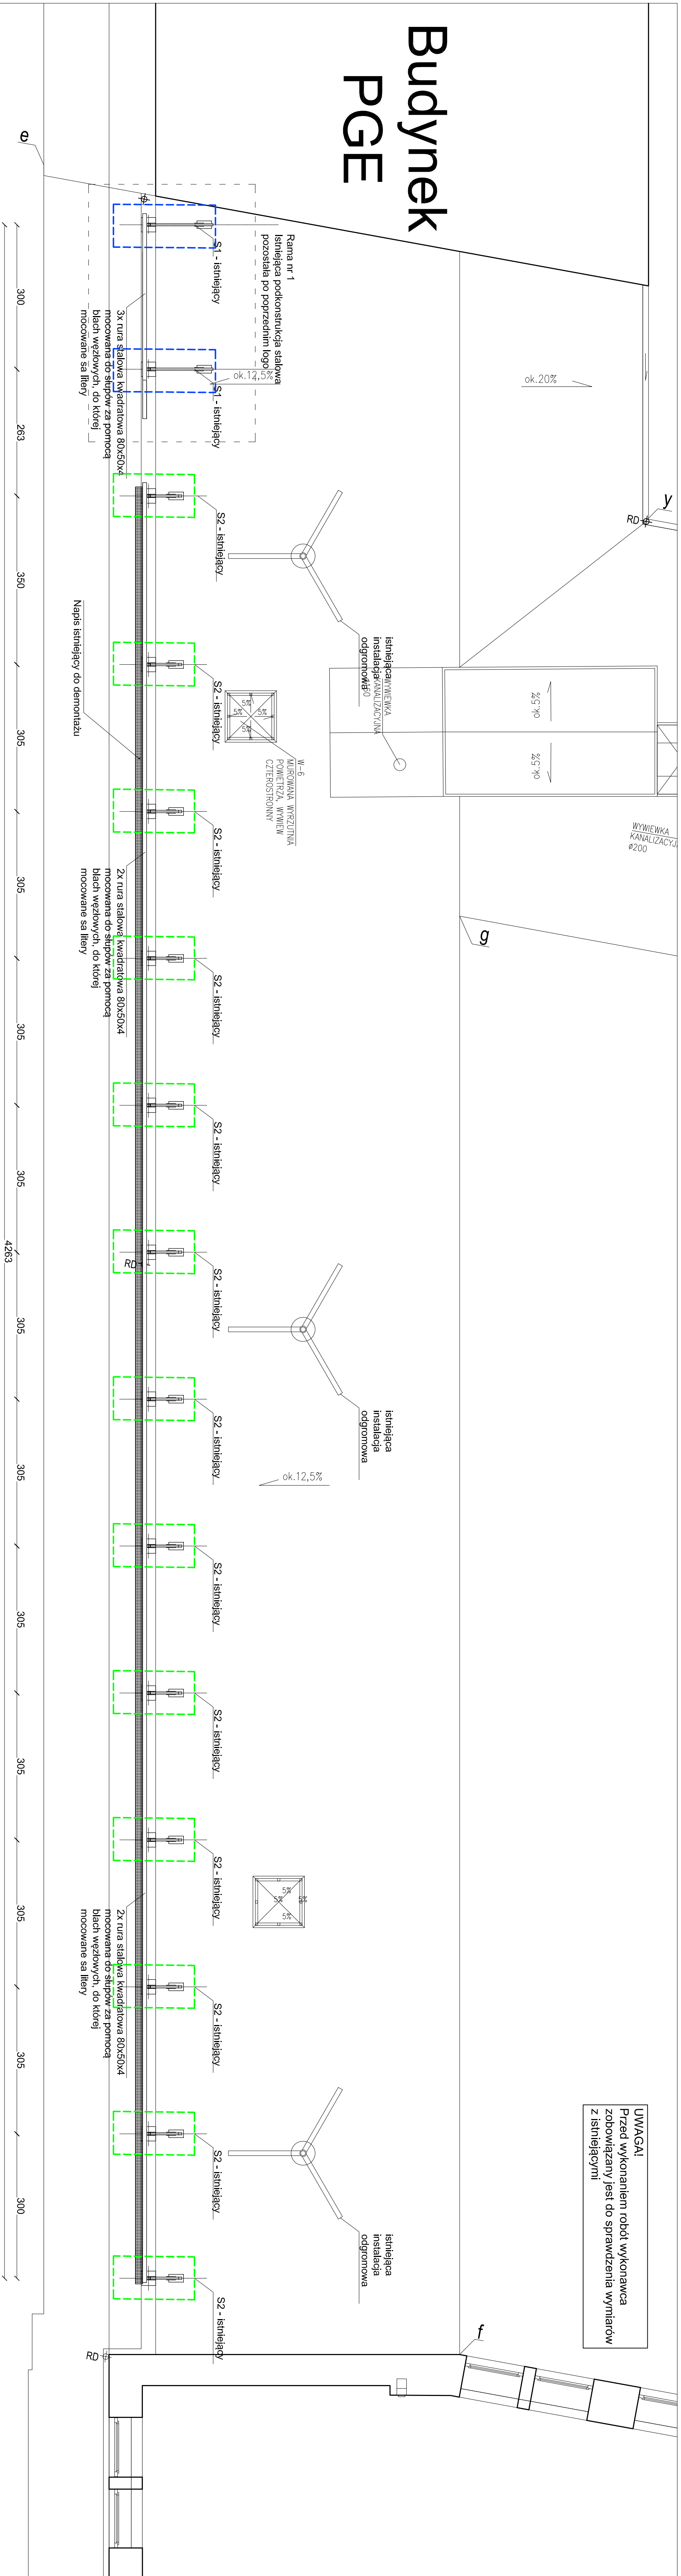

**UWAGA!**  
Przed wykonaniem robót wykonawca zobowiązany jest do sprawdzenia wymiarów z istniejącymi!

**Inwentaryzacja - RZUT**  
Układ istniejących elementów konstrukcyjnych na dachu niskim od strony ul. Nowy Świat.

**Legenda:**

- Elementy istniejącej podkonstrukcji do zachowania i wykorzystanie w projekcie.
- Słupy wynagające obniżenia wg rys. projektu.
- Zalecane do usunięcia. Istnieje możliwość przystawienia zarchezowanego elementu.

<b>INWESTOR:</b> Bank Gospodarstwa Krajowego	<b>INSTRUMENT:</b> Podpis
<b>ADRES BUDOWY:</b> Al. Jerozolimskie 7 00-955 Warszawa	<b>nr. uprawnień:</b> Wa 620/91
	<b>nr. uprawnień:</b> 27381L/75
	<b>nr. uprawnień:</b> SI 223/98
	<b>nr. uprawnień:</b> NI-01