


RZUT PIĘTRA IV

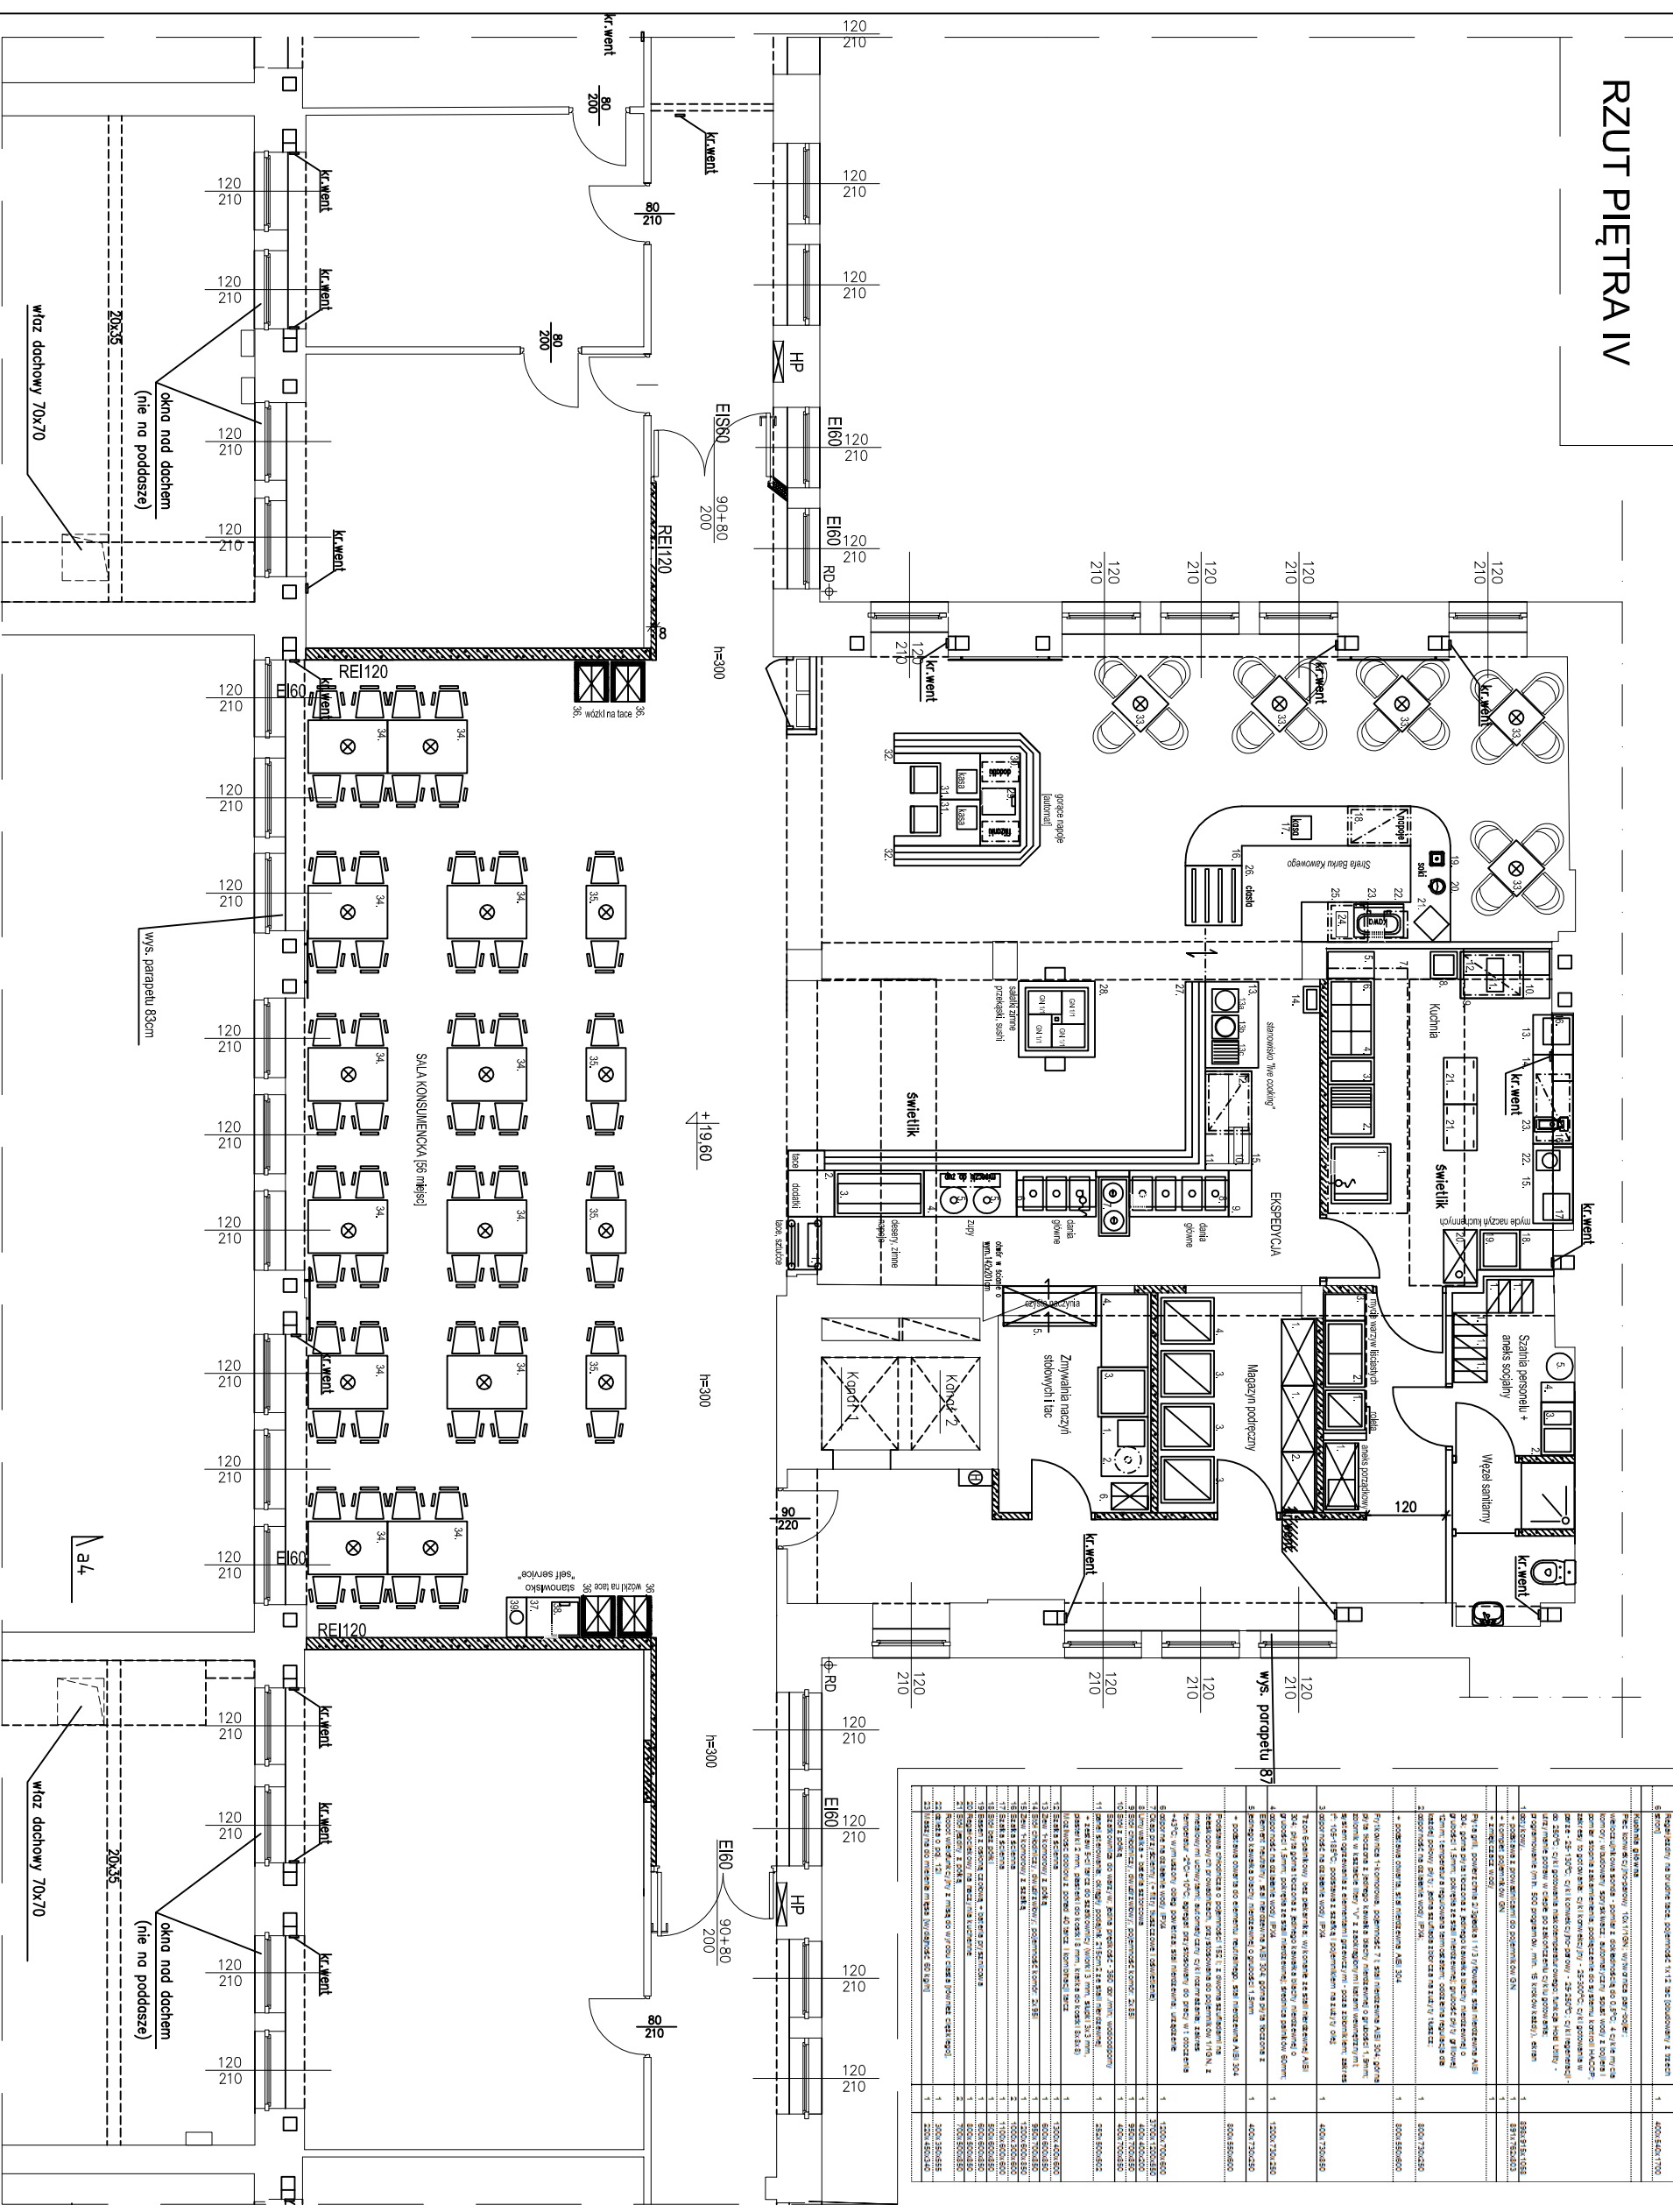

WYPOSAŻENIE POMIESZCZENIA STAN PROJEKTOWANY

Architektura: dr inż. arch. Janusz Marchwiński
 Projektant: 29/05/SLS/OKK/II
 Architektura: dr inż. arch. Katarzyna Zielenko-Jung
 Sprzedaż: POJKK/08/014
 Konsultacja: mgr inż. Leszek Tisznar
 Projektant: 15/7/2002
 Konsultacja: mgr inż. Damian Cyta
 Sprzedaż: MAZ/0003/POJKK/09

STUDIO BUDOWLANE "UNITY" S.C.
 ul. Kędzierskiego 2/66, Warszawa

Waższawa, Al. Jerozolimskie 7
 działka nr 109, 110/1, 1102 obręb 5-05-02

INWESTOR: BANK GOSPODARSTWA KRAJOWEGO AL. JEROZOLIMSKIE 7, WARSZAWA



